

**EGM**  
architecten

architectuur  
kennis  
samenleving



# Kindcentrum Montfoort

TO-811 Interieur ontwerp



# Centraal hart





# Centraal hart





# Centraal hart



keukeneiland  
berken multiplex,  
zie tekening TO-702

VM boekenkasten  
entreezone  
HPL/melamine



# Centraal hart





# Centraal hart





# Centraal hart





# Centraal hart





# Centraal hart





# Centraal hart





# Centraal hart





# Centraal hart





# Centraal hart



balustrade  
stripstaal, wit











# Hobbitstee

Begane grond





# Hobbitstee

Eerste verdieping





# Hobbitstee

Eerste verdieping





# Howiblo

Eerste verdieping





# Howiblo

Eerste verdieping













# Overzicht begane grond





# Overzicht begane grond







# Overzicht materialen en kleuren




# Identiteit én eenheid

Expressie in interieur


Basispallet

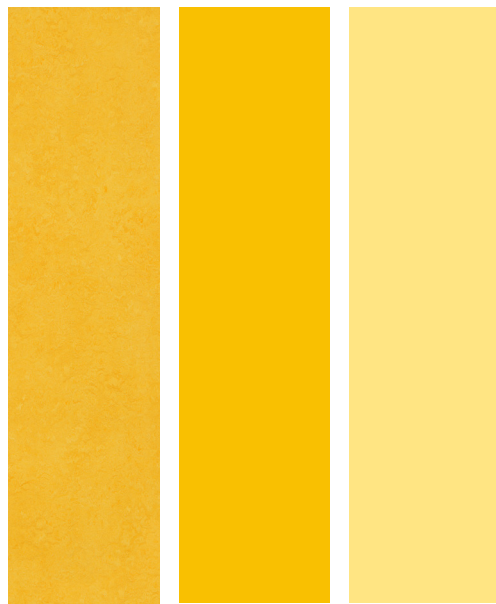 


Howiblo

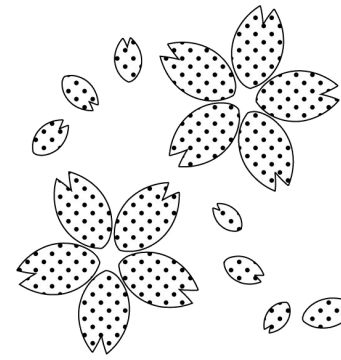


De Hobbitstee

 

Graaf van Montfoort

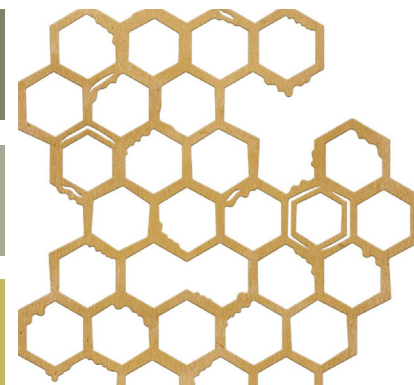

Kind & Co

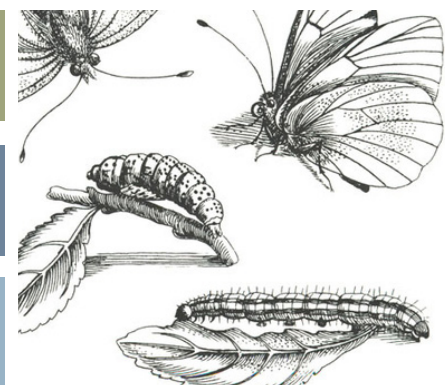




# Materialen interieur

Basismaterialen en stoffering vloeren

Zie voor uitgebreide omschrijving  
materialen TO-812 materiaalstaat

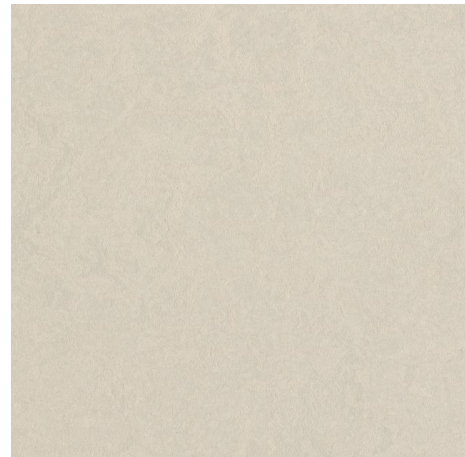

**VL-01**  
Basis vloerafwerking  
Lichtgrijze gemeleerde linoleum  
Forbo Marmoleum Fresco  
Edelweiss 3257



**VL-02**  
Accentkleur Centraal hart  
Gele gemeleerde linoleum  
Forbo Marmoleum Fresco Lemon  
zest -3251



**VL-03**  
Accentkleur Kind & Co  
Tarkett- Etrusco - denim 070




**VL-04**  
Accentkleur Howiblo en Graafjan  
Tarkett - Etrusco - crocodile 091




**VL-05**  
Accentkleur Hobbitstee  
Tarkett - Etrusco - olive 055



**VL-07**  
Vloer rondom trap en traptreden  
centraal hart  
Bamboe parket density (10 mm),  
hoogkant, naturel

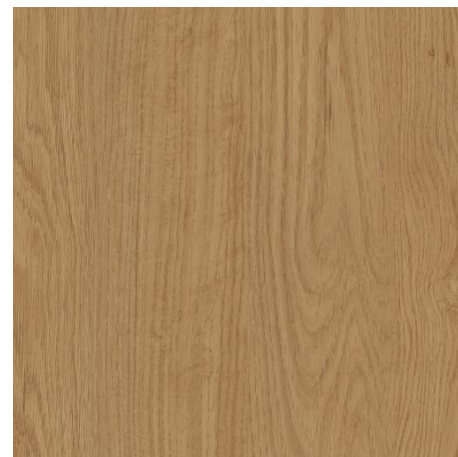

**VL-09**  
Vloer Kind&Co  
Strokvloer Forbo Impressa  
Honey Fine Oak ti9008

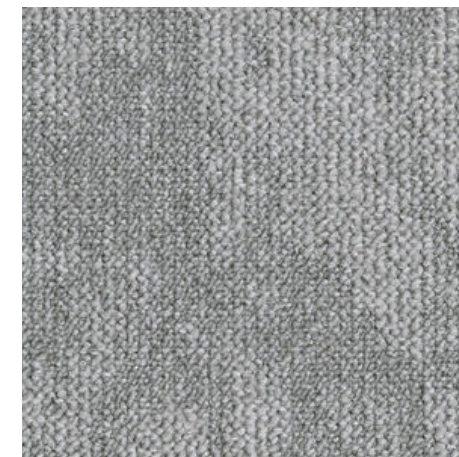

**VL-11**  
Vloer kantoren en vergaderruimtes  
grijze tapijttegels (gerecycled  
materiaal)  
Tarket Desso Desert B882 9517



**xx-xx**  
Vast meubilair en balustrades  
hoofdtrap  
Berken multiplex




# Materialen interieur

Basiskleuren en accentkleuren wanden

Zie voor uitgebreide omschrijving  
materialen TO-812 materiaalstaat

Algemeen/centraal hart

 

**WA-01**  
Basis wandafwerking  
Glasvlies/sauswerk, kleur wit,  
RAL 9003

Kind & Co



**WA-03**  
Accentkleur Kind & Co  
Glasvlies/sauswerk, S5020-R90B

Howiblo



**WA-05**  
Accentkleur Howiblo  
Glasvlies/sauswerk, S3020-G

De Hobbitstee



**WA-02**  
Accentkleur Hobbitstee  
Glasvlies/sauswerk, S3020-G60Y

Graafjan van Montfoort




**WA-07**  
Accentkleur Graafjan  
Glasvlies/sauswerk S2040-G80Y



**WA-09**  
Accentkleur centraal hart  
Glasvlies/sauswerk, RAL 1023



**WA-04**  
Accentkleur Kind & Co  
Glasvlies/sauswerk, S3030-B

 


**WA-06**  
Accentkleur Graafjan  
Glasvlies/sauswerk, S1030-G10Y




**WA-08**  
Accentkleur Hobbitstee  
Glasvlies/sauswerk, S3060-G



**WA-10**  
Accentkleur centraal hart  
Glasvlies/sauswerk, S5040-Y

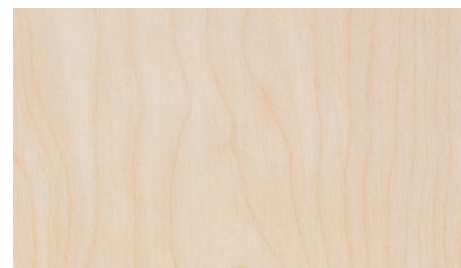

Vast meubilair en balustrades  
hoofdtrap  
Berken multiplex

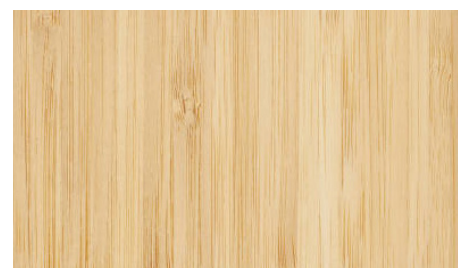

Trap centraal hart  
Bamboe parket density (10 mm),  
hoogkant, naturel



# Tekeningen maatwerk meubilair



# Algemeen toelichting vast meubilair

## Toelichting uitvoering

### Algemeen

- Zie voor positie en nadere informatie afmetingen en aansluitingen meubilair, zie bouw-kundige tekeningen en gegevens instllateur, cf. Technisch Ontwerp, oktober 2022.
- Keukenblok onderdeel vast inrichting basisopdracht aannemer. Overig vast meubilair n.t.b.
- Meubels dienen zeer stevig uitgevoerd te worden, de doelgroep in ogenschouw nemend.

### Maatvoering

- Alle maten in het werk te meten en te controleren.

### (Plaat)materialen

- Rompen meubilair uit 'biobased' materialen, bv. Ecoboard.
- Delen die op de grond staan of in aanraking kunnen komen met water, zoals pantry's en plinten uitvoeren in watervast plaatmateriaal.
- Meubelwerk circulair produceren: waar mogelijk lijm en kit vermijden en droge verbindingen toepassen.
- Alle verlijmde delen met lamello's, tenzij anders aangegeven.
- Alle boven-, binnenzijde en onder- en achterkanten en overige niet-zichtzijde tegenfine-ren met HPL of melamine in kleur front.
- Alle kopkanten van HPL of melamine vlakken 2mm ABS kantenband, passend bij HPL decor of kleur
- Alle kasten aan binnenzijde voorzien van rijboring en voorzien van schappen, tenzij an-ders aangegeven.
- Plaatnaden en nerfrichtingen van hout en verschillende hpl / melaminedecoren worden in overleg vastgesteld na aanlevering tekening interieurbouwer (i.o.m. de architect)
- Bij Multiplex geen ABS kantenband toepassen, tenzij anders aangegeven. Hierbij dienen de kopse zijden rondom voorzien te worden van een minimale vellingkant.
- Al het RVS-werk geborsteld uitgevoerd, tenzij anders aangegeven.
- Al het aluminium werk blank geanodiseerd uitgevoerd, tenzij anders aangegeven.
- Al het staalwerk geëpoxeerd, tenzij anders aangegeven.
- Alle lasnaden netjes weggeslepen voor een vlak oppervlak.
- Voor uitgebreide materiaalspecificaties, zie TO-812 Materiaalstaat

### Aansluiting/kitwerk

- Alle vloer-, wand en/of plafondaansluitingen afgekit in een n.t.b. kleur kit, tenzij anders

aangegeven.

- Alle wandaansluitingen vaste inrichtingen "natte ruimtes" afgekit in een n.t.b. kleur kit, tenzij anders aangegeven.
- Alle meubels bevestigen aan wand dmv kit langs de randen.
- Alle kit, ook voor 'natte ruimten', vrij van isocyanaten, oplosmiddelen en siliconen.

### Elektra / data en -voorzieningen

- Kabeldoorvoermanchetten in zelfde kleur als ondergrond.
- Verlichting en/of WCD's en schakelaars door interieurbouwer. Aansluiting te coordi-naeren met hoofdaannemer.
- Aansluitpunt, E-bekabeling en data-bekabeling, door hoofdannemer.

### Scharnieren:

- Blüm Inserta scharnier met veer, openingshoek van 107° / 120° / 170°
- Montageplaatjes incl. hoogteverstelling van ± 2mm, dikte afhankelijk van deuropdek
- Afhankelijk van afmeting deuren, elke deur voorzien van 1 of meerdere dempers 'Blu-motion voor deuren', aantal volgens opgave fabrikant
- Scharnieren voorzien van afdekkappen


### Laden:

- Blüm tandembox laden voorzien van geïntegreerde Blumotion, ladezijden kleur wit
- Geleiders voor laden tot en met 550mm diepte minimaal 30kg belastbaar
- Geleiders voor laden langer dan 550mm diepte minimaal 50kg belastbaar
- Laden volledig uittrekbaar
- De laden dienen de maximaal mogelijke lengte te hebben bij de beschikbare kastdiepte
- De ladezijden dienen de maximaal mogelijke hoogte te hebben bij de beschikbare ruimte.
- Alle fronten (deuren en laden) naast het Blumotionsysteem te voorzien van rubberen inboordempers.


### Accessoires keuken / pantry's

- Keuken / pantry's voorzien van RVS spoelbak (onderbouw), type: Internorm IR400/400, inclusief sifon en toebehoren.
- Alle kranen en afmonteren van de kranen door de installateur.
- Electra door- en afmonteren is onderdeel van de opdracht.
- Levering koffiemachine door opdrachtgever.




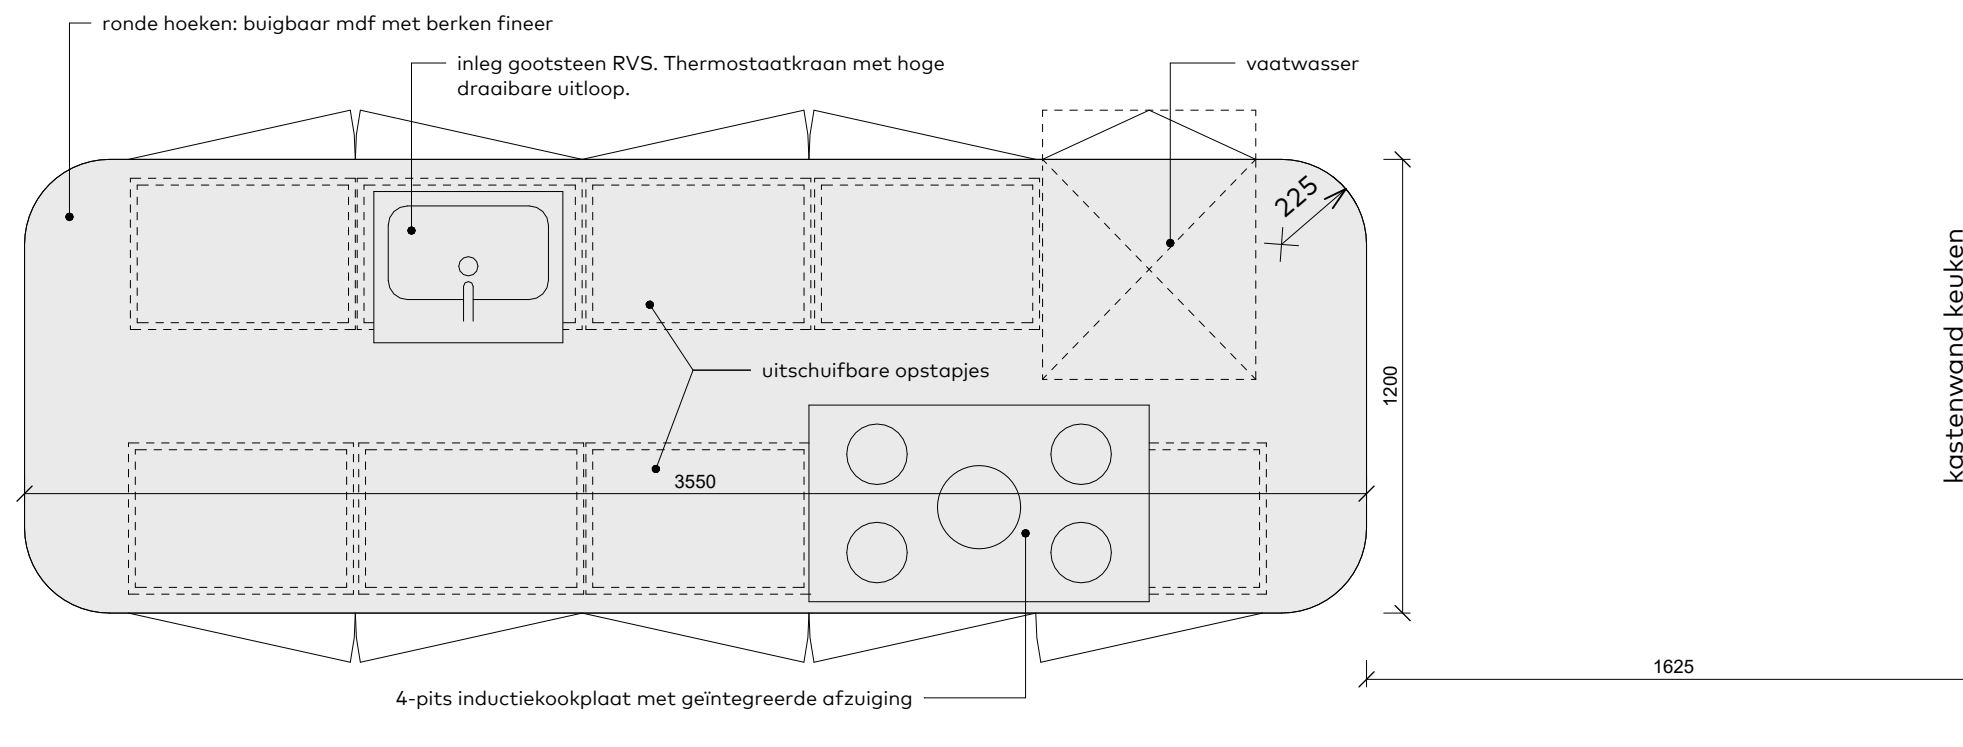


**bovenaanzicht**  
 schaal 1:20

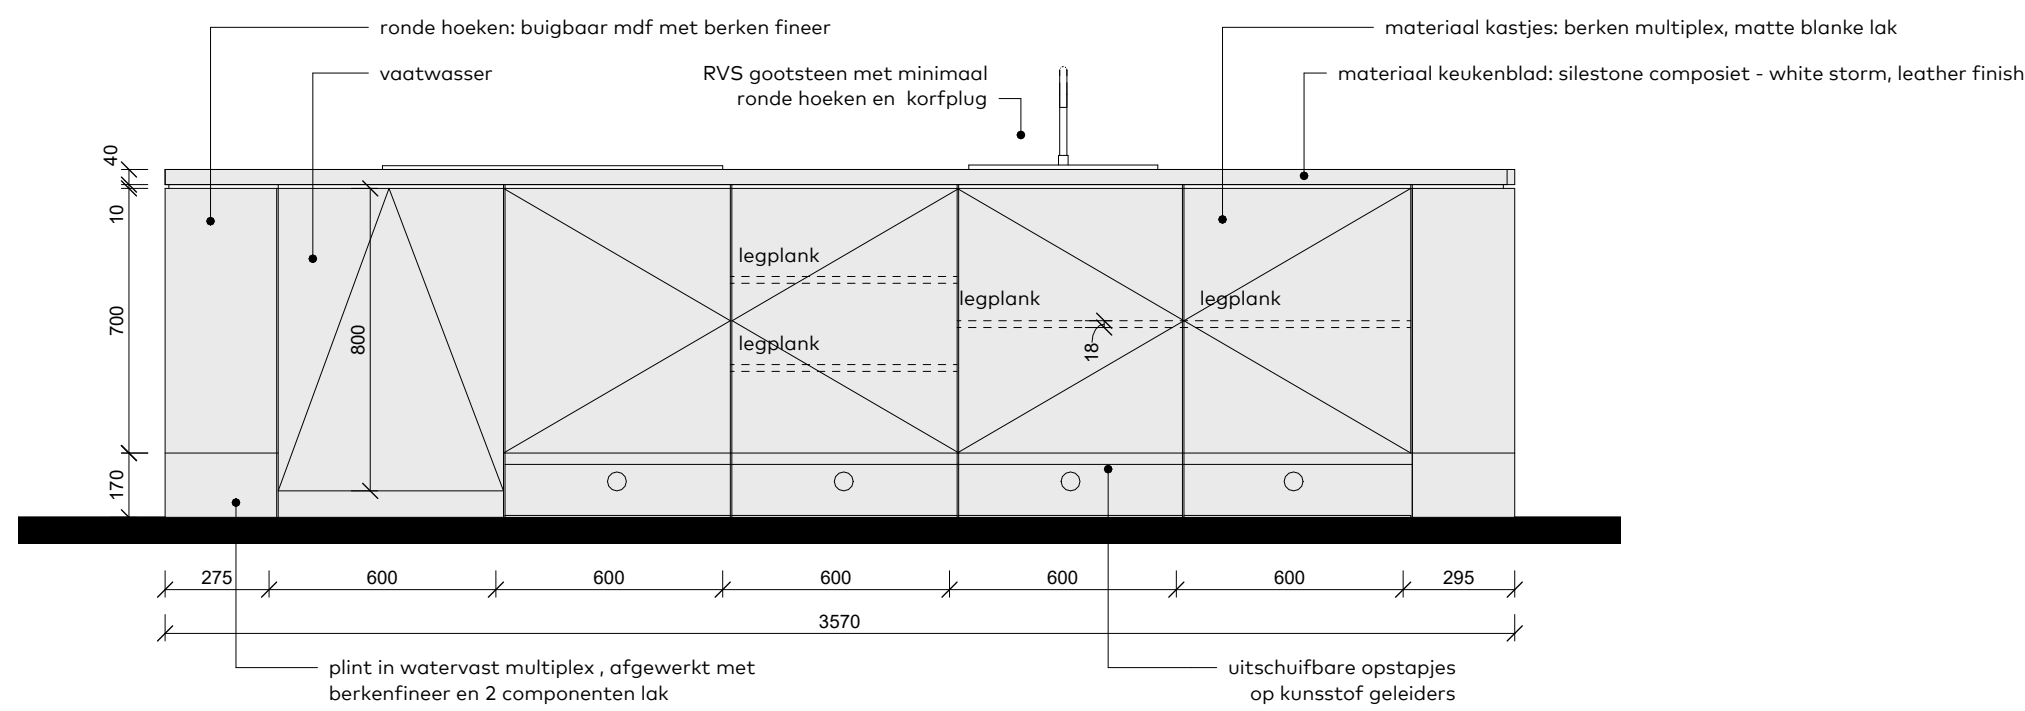

**vooraanzicht**  
 schaal 1:20

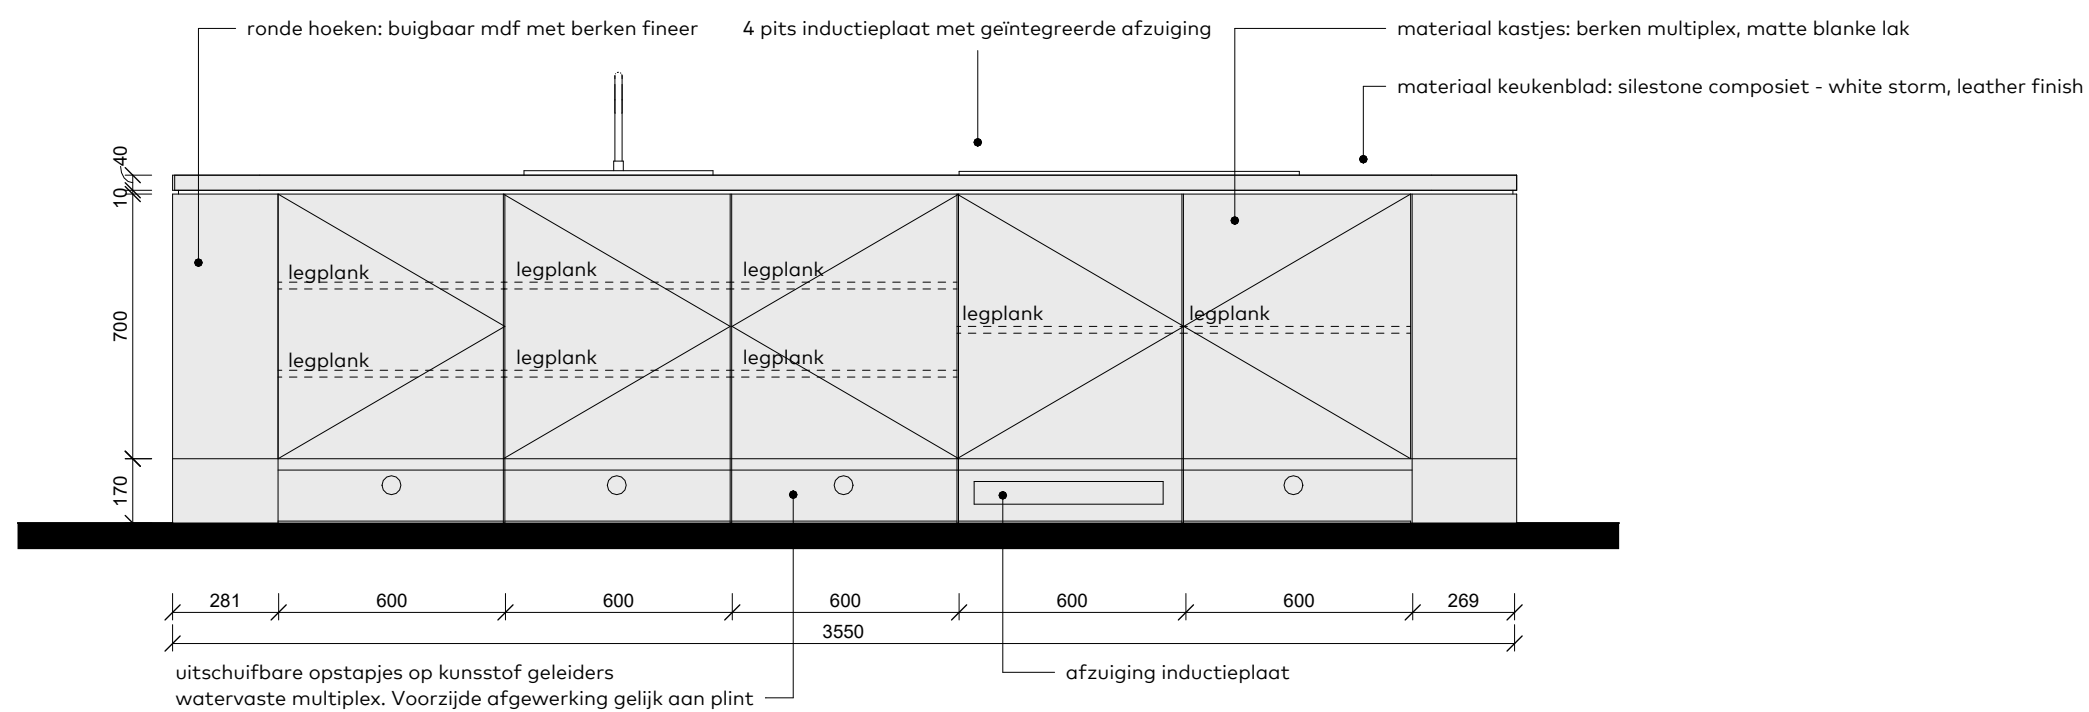

**achteraanzicht**  
 schaal 1:20

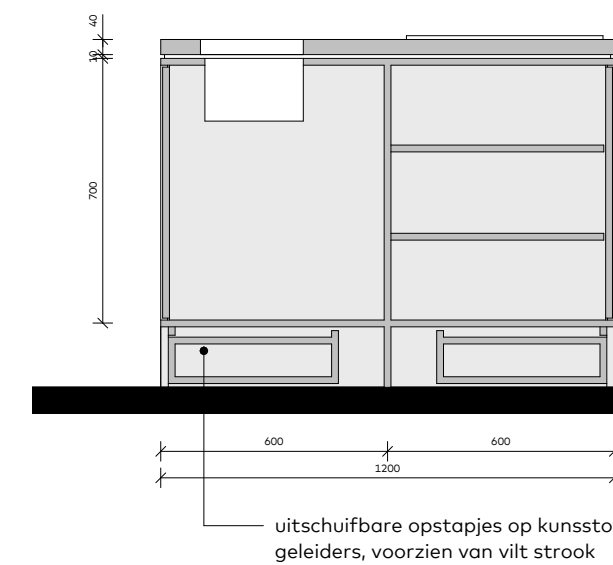

**doorsnede**  
 schaal 1:20

wijz.	datum	omschrijving
1e uitgifte	23-09-2022	1e uitgifte TO definitief



Wilgenbos 20  
 3311 JX Dordrecht  
 +31 78 6330 660  
 info@egm.nl  
 www.egm.nl  
 gecertificeerd ISO 9001, 14001

project \_\_\_\_\_ projectnummer \_\_\_\_\_

Kindcentrum Montfoort A21051.00

fase **TECHNISCH ONTWERP**

omschrijving **Vaste inrichting - keuken centraal hart**

datum	schaal	formaat	tekeningnummer
23-09-2022	1 : 20	A2	fase bwd nivo nummer wijz. TO-701